


ZUŠ RÝMAŘOV: OBJ. DIVADELNÍ č.p.383/10  
PŮDORYS 2.NP: NAVRH. STAV

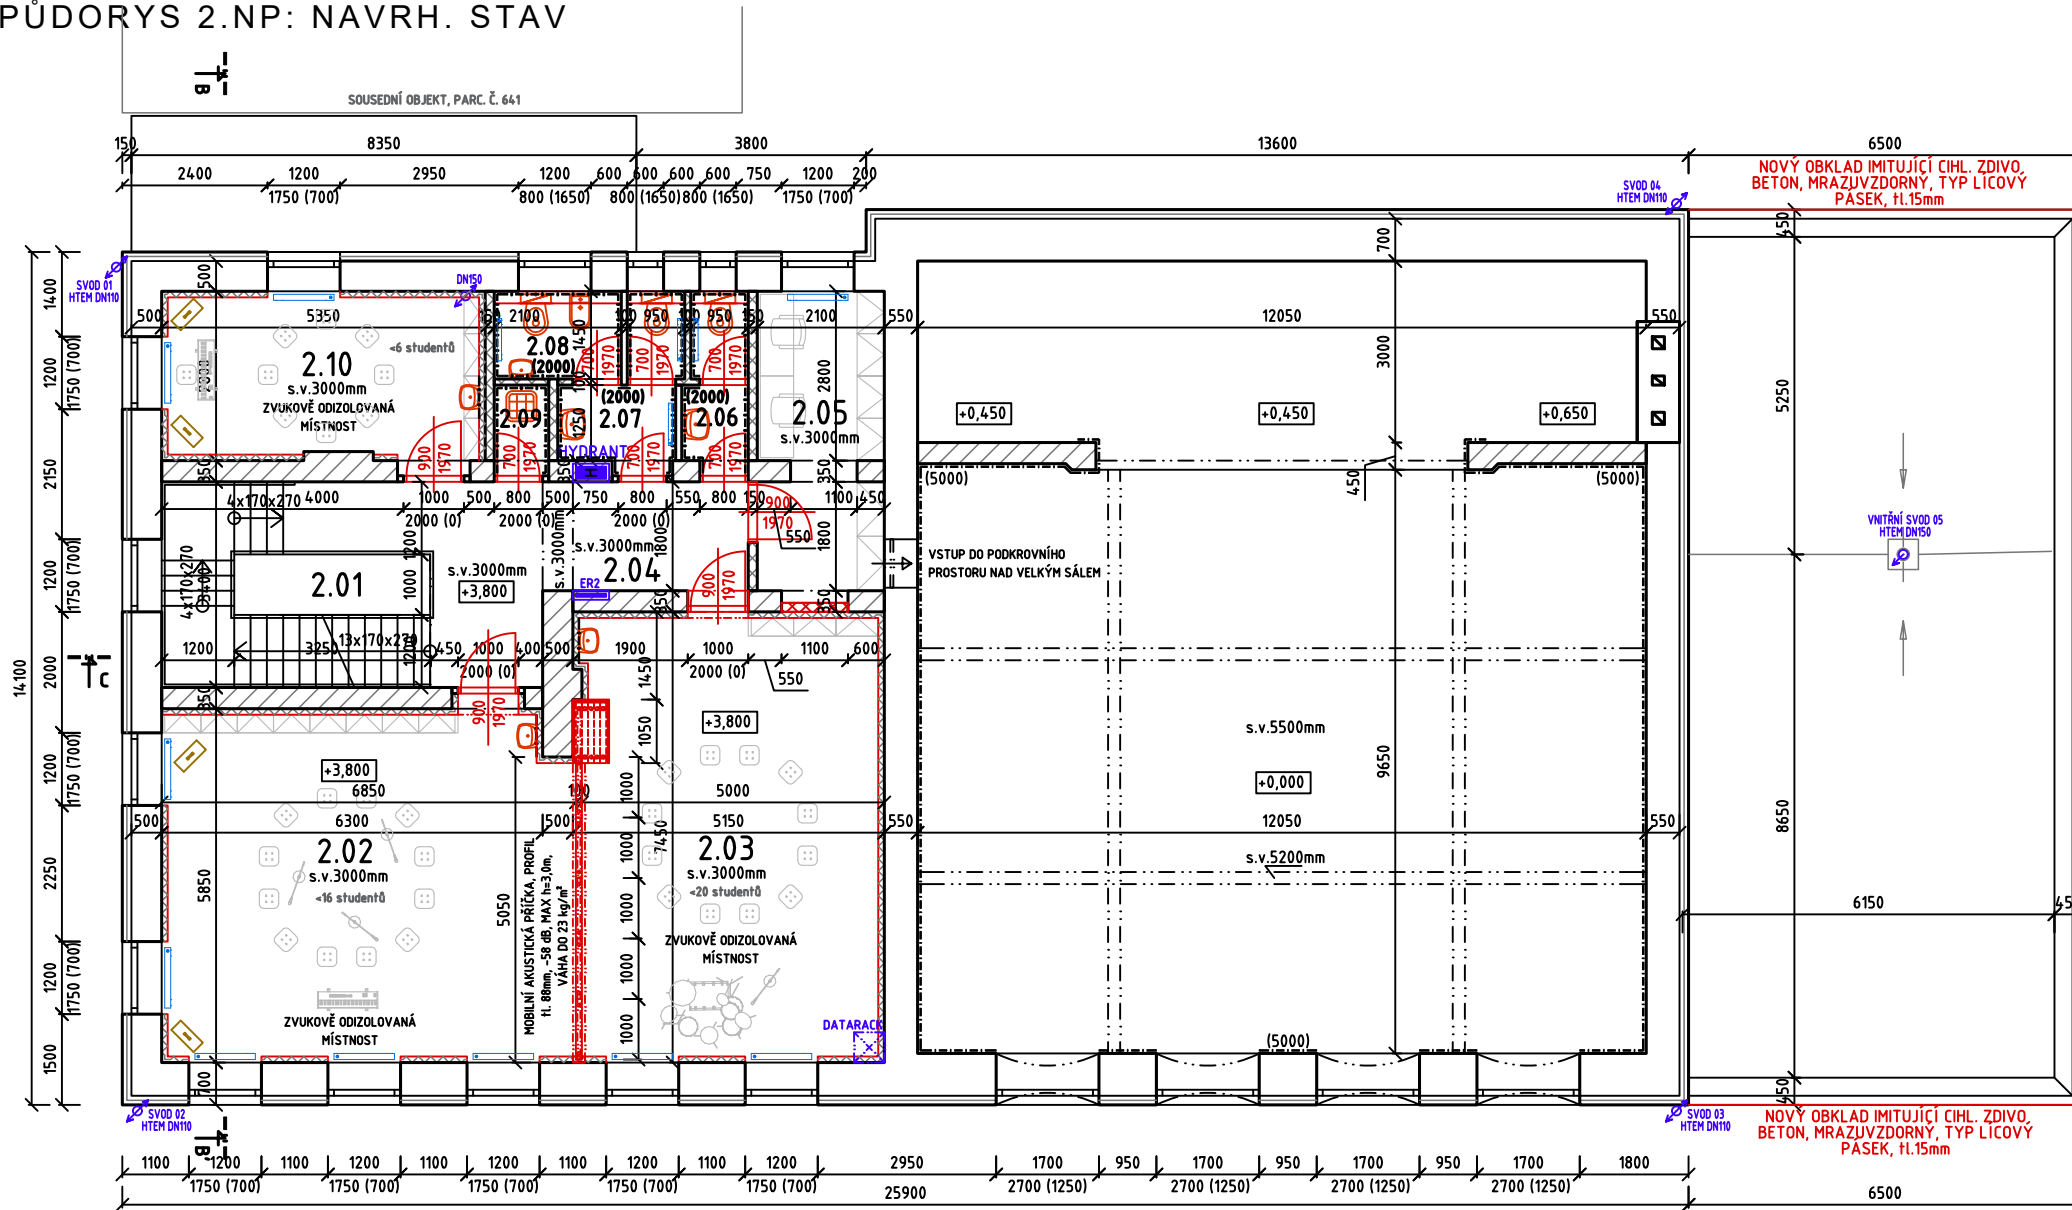

- STÁVAJÍCÍ KONSTRUKCE**
- OBVODOVÝ PLÁŠŤ: PLNÁ CIHLA, H.900mm, 750mm, 450mm
  - VNITŘNÍ NOSNÉ ZDIVO: PLNÁ CIHLA, H.500mm, 300mm, 250mm
  - VNITŘNÍ PŘÍČKY: PLNÁ CIHLA, H.150mm, 100mm
  - ZÁKLADOVÉ KONSTRUKCE: KÁMEN, MONOLITICKÝ BETON
  - STÁVAJÍCÍ ŽB KONSTRUKCE: MINERALNÍ VLNA, H.180mm
  - TEPELNÉ IZOLACE: Vrstva hydroizolace
  - HYDROIZOLACE: Vrstva hydroizolace
- VÝPLNĚ OTVORŮ**
- OKNA-PLAST, DVEŘE-TESAŘ
  - TERÉNNÍ ÚPRAVY: HUTNĚNÝ NÁSYP VE VRST. PO 150mm
  - ROSTLÝ TERÉN
- POZNÁMKA: PŘI ZMĚNĚ ÚROVNĚ TERÉNU JE NUTNO UMÍSTIT ZÁKLADOVOU SPÁRU DO NEZÁMRZNÉ HLOUBKY PRO TEPLOTNÍ PÁSMO III. - MIN. 1200 MM, PRO PÁSMO II. - MIN. 1000 MM PRO PÁSMO I. - MIN. 800 MM POD ÚROVŇŮ UPRAVENÉHO TERÉNU

- NAVROVANÉ KONSTRUKCE**
- NOSNÉ (OBVOD.) ZDIVO TL. 300mm, 440mm: KERAM. CIHELNÉ BLOKY S VÝPLNÍ Z TEP. IZO., TL. 300, 440mm, BROUŠENÉ, P10/M10, R<sub>w</sub>=41, NA CELOPLOŠNOU MALTU
  - NENOSNÉ VNITŘNÍ PŘÍČKY TL. 115mm, 140mm: KERAM. CIHELNÉ BLOKY, TL. 115, 140mm, BROUŠENÉ, P10/M10, R<sub>w</sub>=41 NA CELOPLOŠNOU MALTU
- PŘI TECHNOLOGII ZDĚNÍ DODRŽOVAT AKTUÁLNÍ PŘÍRUKU PRO NAVRHOVÁNÍ OD VÝROBCE!**
- ÚPRAVY VNITŘNÍCH POVRCHŮ: NOVÉ VRSTVY OMÍTKY, PODLAH A STROPŮ
  - VÝMĚNA / NOVÉ VÝPLNĚ OTVORŮ: HLINÍKOVÉ / PASTOVÉ / TESAŘSKÉ VÝROBKY
  - MANIPULAČNÍ PROSTOR PRO INVALIDNÍ VOZÍK, Ø 1500mm
- POZNÁMKA: HODNOTY ROZMĚRŮ STÁVAJÍCÍCH ZÁKLAD. KONSTRUKCÍ A JEJICH HLOUBKA ZALOŽENÍ JSOU POUZE ORIENTAČNÍ - NEOVĚŘENO - ULOŽENÍ PŘEKLADŮ NAD STAVEBNÍMI OTVORY (OKNA, DVEŘE) MIN. 150mm

|                   |                  |
|-------------------|------------------|
| REVIZE 12.12.2025 |                  |
| OBJ. ČAPKOVA      | +0,000 = 607,950 |
| OBJ. DIVADELNÍ    | +0,000 = 602,900 |

LEGENDA MÍSTNOSTÍ 2.NP

| ČÍSLO | MÍSTNOST           | PLOCHA | PODLAHA | POVRCHY     | POZN.         |
|-------|--------------------|--------|---------|-------------|---------------|
| 2.01  | SCHODIŠTĚ          | 21,40  | PVC     | ŠTUK.OMÍTKA | STAV. POVRCHY |
| 2.02  | HUDEBNÍ ZKUŠEBNA A | 36,50  | PVC     | AKU OBKLAD  | NOVÉ POVRCHY  |
| 2.03  | HUDEBNÍ ZKUŠEBNA B | 40,00  | PVC     | AKU OBKLAD  | NOVÉ POVRCHY  |
| 2.04  | CHODBA             | 12,00  | PVC     | ŠTUK.OMÍTKA | STAV. POVRCHY |
| 2.05  | KABINET            | 10,00  | PVC     | ŠTUK.OMÍTKA | STAV. POVRCHY |

|             |                       |        |             |             |              |
|-------------|-----------------------|--------|-------------|-------------|--------------|
| 2.06        | WC CHLAPCI            | 3,30   | KER. DLAŽBA | KER. OBKLAD | NOVÉ POVRCHY |
| 2.07        | WC DÍVKY              | 4,00   | KER. DLAŽBA | KER. OBKLAD | NOVÉ POVRCHY |
| 2.08        | WC DÍVKY: HYG. KABINA | 2,80   | KER. DLAŽBA | KER. OBKLAD | NOVÉ POVRCHY |
| 2.09        | ÚKLIDOVÁ MÍSTNOST     | 1,40   | KER. DLAŽBA | KER. OBKLAD | NOVÉ POVRCHY |
| 2.10        | HUDEBNÍ ZKUŠEBNA C    | 14,50  | PVC         | AKU OBKLAD  | NOVÉ POVRCHY |
| CELKEM_2.NP |                       | 145,90 |             |             |              |

**STAVEBNÍ ÚPRAVY, NÁSTAVBA, PŘÍSTAVBA OBJEKTŮ ZUŠ RÝMAŘOV ČAPKOVA č.p. 440/6 A DIVADELNÍ č.p. 383/10**  
K.Ú. RÝMAŘOV [744468]; PARC. Č.: 608, 609, 610/4, 647/1, 648

INVESTOR: MŮRAVSKOSLEZSKÝ KRAJ, KRAJSKÝ ÚŘAD  
ADRESA: 28. ŘÍJNA 2771/117, 702 00 OSTRAVA

VEDOUČÍ PROJEKTANT: DUPLEX s.r.o.  
28.ŘÍJNA 875/275, 709 00 OSTRAVA - MARIÁNSKÉ HORY

OBJEKT: SO 01 STAVEBNÍ ÚPRAVY, NÁSTAVBA A PŘÍSTAVBA VÝTAHU, OBJEKT ČAPKOVA 440/6  
SO 02 STAVEBNÍ ÚPRAVY, OBJEKT DIVADELNÍ 383/10

STUPEŇ: DOKUMENTACE PRO POVOLENÍ STAVBY  
ČÁST: D. DOKUMENTACE OBJEKTŮ D.1. STAVEBNÍ A TECHNOLOGICKÁ ČÁST D.1.1 ARCHITECTONICKO-STAVEBNÍ ŘEŠENÍ  
OBSAH: PŮDORYS 2.NP: NAVROVANÝ STAV

OPROJEKTOVANÝ PROJEKTANT: ING. ARCH. DUŠAN ROSYPAL, AUTORIZOVANÝ ARCHITEKT ČKA 00752  
PROJEKTANT: DUPLEX s.r.o., ARCHITECTONICKÝ ATÉLIÉR, 28.ŘÍJNA 875/275, OSTRAVA MARIÁNSKÉ HORY  
FORMÁT: A3, DATUM: 12/2025, MĚŘÍTKO: 1:125

PROJEKTANT STAVEBNÍ ČÁSTI: DUPLEX s.r.o., ARCHITECTONICKÝ ATÉLIÉR, 28.ŘÍJNA 875/275, OSTRAVA MARIÁNSKÉ HORY  
PROJEKTANT: ING. ARCH. D. ROSYPAL, ING. ARCH. M. KOTLÁR

PROJEKTANT PŘEŠNĚNÍ ČÁSTI: PROJEKTANT: ING. ARCH. D. ROSYPAL, ING. ARCH. M. KOTLÁR

PROJEKTANT: ING. ARCH. D. ROSYPAL, ING. ARCH. M. KOTLÁR  
PROJEKT Č.: 17/25  
ČÍSLO VÝKRESU: 17/25 01-DSP -D.1.1.2.1.2.03A