


ZUŠ RÝMAŘOV: OBJ. DIVADELNÍ č.p.383/10  
PŮDORYS 3.NP: NAVRH. STAV

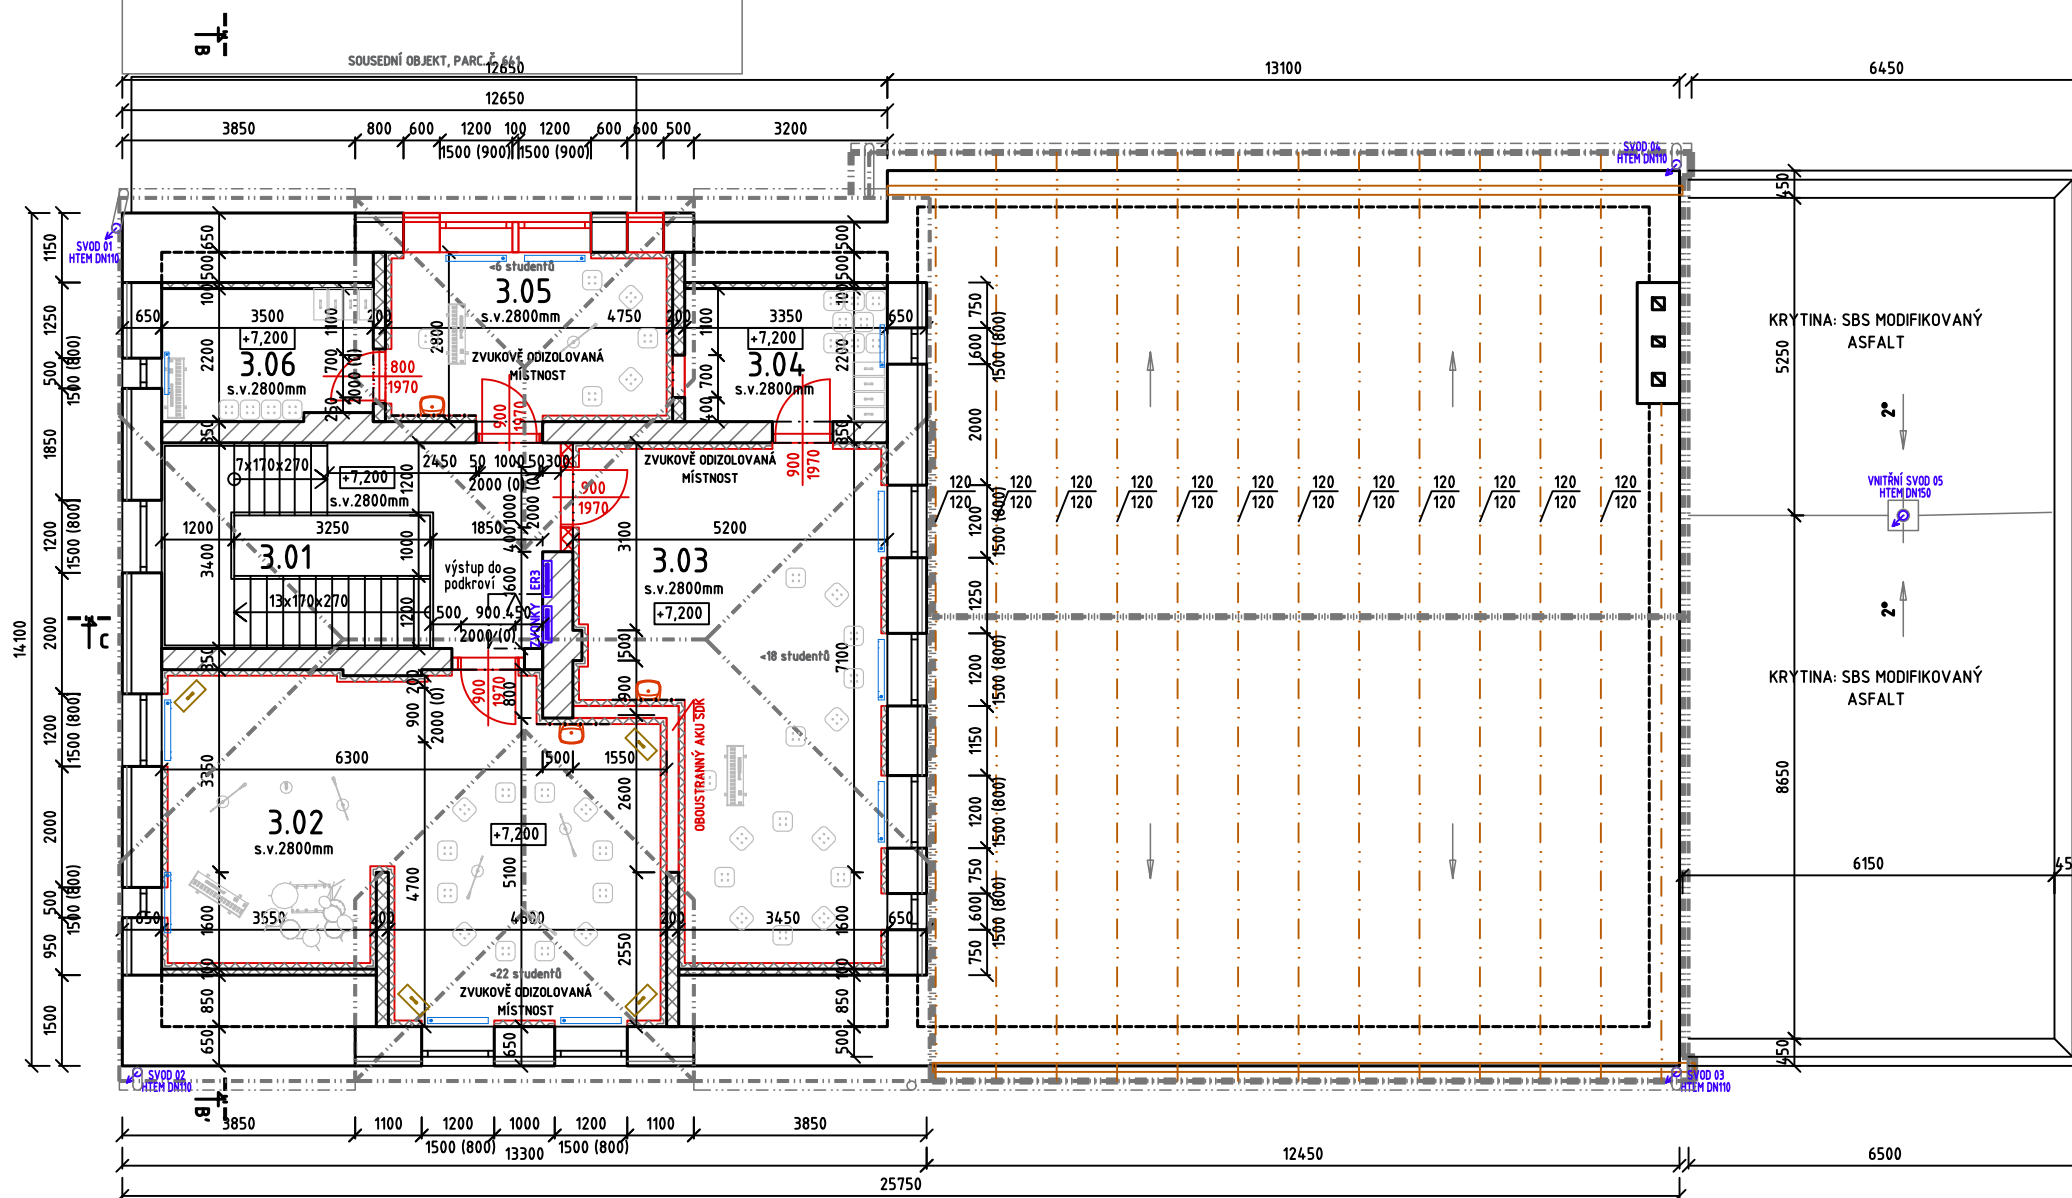

STÁVAJÍCÍ KONTRUKCE


- OBVODOVÝ PLÁŠŤ**  
PLNÁ CIHLA, H.900mm, 750mm, 450mm
  - VNITŘNÍ NOSNÉ ZDIVO**  
PLNÁ CIHLA, H.500mm, 300mm, 250mm
  - VNITŘNÍ PŘÍČKY**  
PLNÁ CIHLA, H.150mm, 100mm
  - ZÁKLADOVÉ KONSTRUKCE**  
KÁMEN, MONOLITICKÝ BETON
  - STÁVAJÍCÍ ŽB KONSTRUKCE**  
SCHODIŠTĚ, STROP NAD 1.PP
  - TEPELNÉ IZOLACE**  
MINERALNÍ VLNÁ, H.180mm
  - HYDROIZOLACE**  
VRSTVA HYDROIZOLACE
  - VÝPLNĚ OTVORŮ**  
OKNA-PLAST, DVEŘE-TESAŘ
  - TERÉNNÍ ÚPRAVY**  
HUTNĚNÝ NÁSYP VE VRST. PO 150mm
  - ROSTLÝ TERÉN**
- POZNÁMKA: PŘI ZMĚNĚ ÚROVNĚ TERÉNU JE NUTNO UMÍSTIT ZÁKLADOVOU SPÁRU DO NEZÁMRZNÉ HLOUBKY PRO TEPLOTNÍ PÁSMO III. - MIN. 1200 MM, PRO PÁSMO II. - MIN. 1000 MM PRO PÁSMO I. - MIN. 800 MM POD ÚROVŇŮ UPRAVENÉHO TERÉNU

NAVROVANÉ KONTRUKCE

- NOSNÉ (OBVOD.) ZDIVO TL. 300mm, 440mm**  
KERAM. CIHELNÉ BLOKY S VÝPLNĚ Z TEP. IZO., TL. 300, 440mm, BROUŠENÉ, P10/M10, R<sub>w</sub>=41, NA CELOPLOŠNOU MALTU
  - NENOSNÉ VNITŘNÍ PŘÍČKY TL. 115mm, 140mm**  
KERAM. CIHELNÉ BLOKY, TL. 115, 140mm, BROUŠENÉ, P10/M10, R<sub>w</sub>=41 NA CELOPLOŠNOU MALTU
- I PŘI TECHNOLOGII ZDĚNÍ DODRŽOVAT AKTUÁLNÍ PŘÍRUKU PRO NAVRHOVÁNÍ OD VÝROBCE I**

- ÚPRAVY VNITŘNÍCH POVRCHŮ**  
NOVÉ VRSTVY OMÍTKY, PODLAH A STROPŮ
- VÝMĚNA / NOVÉ VÝPLNĚ OTVORŮ**  
HLINÍKOVÉ / PLASTOVÉ / TESAŘSKÉ VÝROBKY
- MANIPULAČNÍ PROSTOR PRO INVALIDNÍ VOZÍK, Ø 1500mm**

POZNÁMKA: HODNOTY ROZMĚRŮ STÁVAJÍCÍCH ZÁKLAD. KONSTRUKCÍ A JEJICH HLOUBKA ZALOŽENÍ JSOU POUZE ORIENTAČNÍ - NEOVĚŘENO  
- ULOŽENÍ PŘEKLADŮ NAD STAVEBNÍMI OTVORY (OKNA, DVEŘE) MIN. 150mm

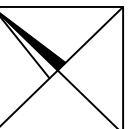

REVIZE 12.12.2025
OBJ. ČAPKOVA +0,000 = 607,950
OBJ. DIVADELNÍ +0,000 = 602,900

LEGENDA MÍSTNOSTÍ 3.NP

ČÍSLO	MÍSTNOST	PLOCHA	PODLAHA	POVRCHY	POZN.
3.01	SCHODIŠTĚ	21,30	PVC	ŠTUK.OMÍTKA	STAV. POVRCHY
3.02	STUDIO A	44,50	PVC	AKU OBKLAD	NOVÉ POVRCHY
3.03	STUDIO B	37,60	PVC	AKU OBKLAD	NOVÉ POVRCHY
3.04	SKLAD HUDEB. NÁSTROJŮ	7,40	PVC	ŠTUK.OMÍTKA	NOVÉ POVRCHY
3.05	STUDIO C	14,00	PVC	AKU OBKLAD	NOVÉ POVRCHY
3.06	SKLAD HUDEB. NÁSTROJŮ	7,50	PVC	ŠTUK.OMÍTKA	NOVÉ POVRCHY
	CELKEM_3.NP	132,30			

**STAVBA**

**STAVEBNÍ ÚPRAVY, NÁSTAVBA, PŘÍSTAVBA OBJEKTŮ ZUŠ RÝMAŘOV ČAPKOVA č.p. 440/6 A DIVADELNÍ č.p. 383/10**  
K.Ú. RÝMAŘOV [744468]; PARC. Č.: 608, 609, 610/4, 647/1, 648

INVESTOR: **MORAVSKOSLEZSKÝ KRAJ KRAJSKÝ ÚŘAD** ADRESA: 28. ŘÍJNA 2771/117, 702 00 OSTRAVA

VEDOUcí PROJEKTANT: **DUPLEX s.r.o.** 28.ŘÍJNA 875/275, 709 00 OSTRAVA - MARIÁNSKÉ HORY

OBJEKT: **SO 01 STAVEBNÍ ÚPRAVY, NÁSTAVBA A PŘÍSTAVBA VÝTAHU, OBJEKT ČAPKOVA 440/6**  
**SO 02 STAVEBNÍ ÚPRAVY, OBJEKT DIVADELNÍ 383/10**

STUPĚŇ: **DOKUMENTACE PRO POVOLENÍ STAVBY** ČÁST: D. DOKUMENTACE OBJEKTŮ D.1. STAVEBNÍ A TECHNOLOGICKÁ ČÁST D.1.1 ARCHITECTONICKO-STAVEBNÍ ŘEŠENÍ OBSAH: **PŮDORYS 3.NP: NAVROVANÝ STAV**

OPROVĚZENÝ PROJEKTANT: **ING. ARCH. DUŠAN ROSYPAL** POPLS: *Popl*  
AUTORIZOVANÝ ARCHITEKT ČKA 00752

FORMÁT: A3 DATUM: 12/2025 MĚŘÍTKO: 1:125

PROJEKTANT STAVEBNÍ ČÁSTI: **DUPLEX s.r.o.** ARCHITECTONICKÝ ATELIER 28.ŘÍJNA 875/275, OSTRAVA MARIÁNSKÉ HORY tel: +420 596 630 660 mob: +420 604 311 041, +420 737 867 470 e-mail: duplexarchitekti@seznam.cz www.duplexarchitekti.cz

PROJEKTANT: **ING. ARCH. D. ROSYPAL** *Popl*  
VYPRACOVAL: **ING. ARCH. M. KOTLÁR** *K*

PROJEKT Č.: 17/25 ČÍSLO VÝKRESU: 17/25 01-DSP -D.1.1.2.1.2.04A

PROJEKTANT PŘEŠNĚNÍ ČÁSTI: PROJEKTANT: DATUM: VYPRACOVAL:

DOKUMENTACE JE DUŠEVNÍM VLASTNICTVÍM DUPLEX S.R.O. A NESMÍ BÝT POUŽITA BEZ JEHO VĚDOMÍ