ZUŠ RÝMAŘOV: OBJ ČAPKOVA č.p.440/6

PŮDORYS 2.NP: NAVRH. STAV

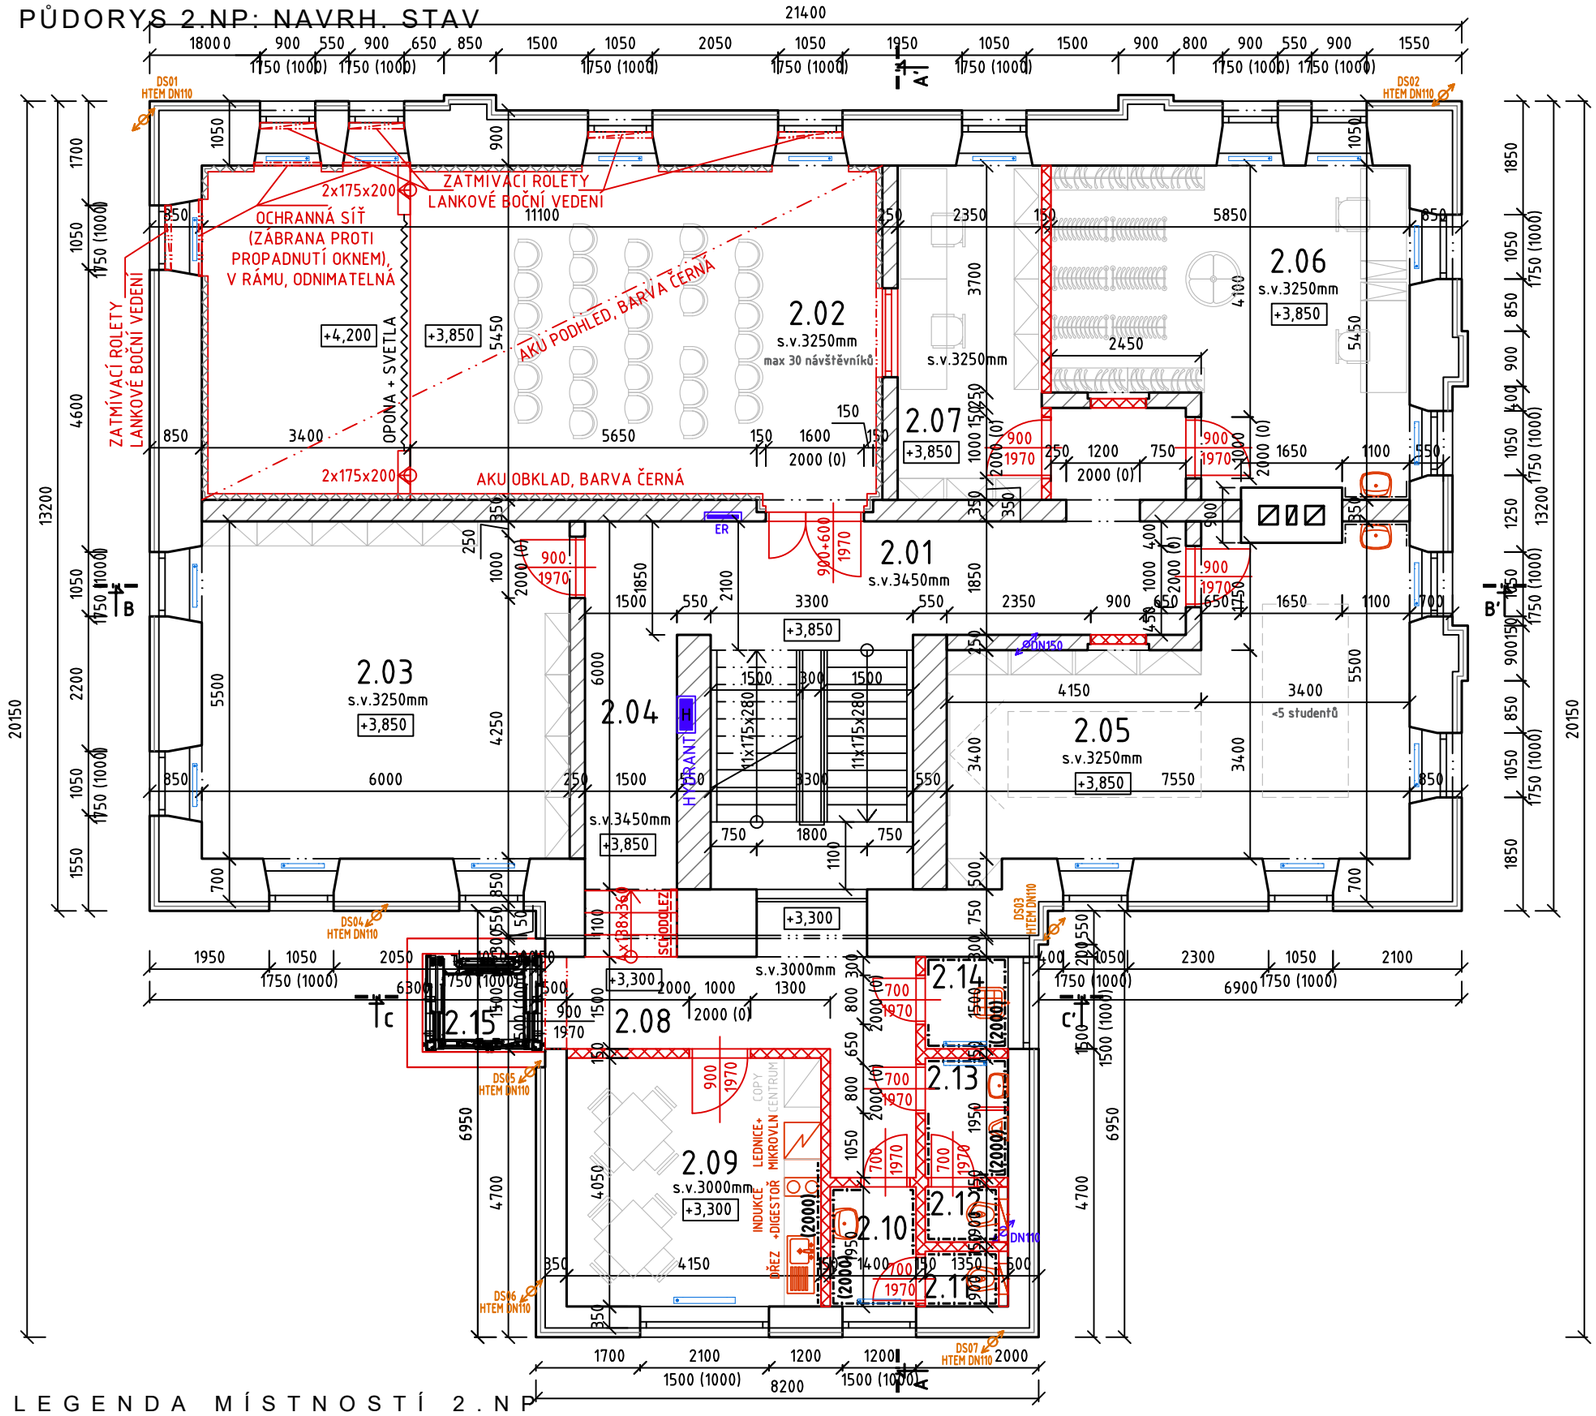

LEGENDA MÍSTNOSTÍ 2.NP

ČÍSLO	MÍSTNOST	PLOCHA	PODLAHA	POVRCHY	POZN.
2.01	CHODBA SE SCHODIŠTĚM	32,80	PVC	ŠTUK.OMÍTKA	NOVÉ POVRCHY
2.02	SÁL S PÓDIEM	60,00	PVC	ŠTUK.OMÍTKA	NOVÉ POVRCHY
2.03	SKLAD REKVIZIT	33,00	PVC	ŠTUK.OMÍTKA	NOVÉ POVRCHY
2.04	CHODBA	10,60	PVC	ŠTUK.OMÍTKA	NOVÉ POVRCHY
2.05	UMĚLECKÁ UČEBNA	32,80	PVC	ŠTUK.OMÍTKA	NOVÉ POVRCHY
2.06	KOSTYMÉRNA	27,20	PVC	ŠTUK.OMÍTKA	NOVÉ POVRCHY
2.07	SKLAD ZVUKOTECHNIKY	12,80	PVC	ŠTUK.OMÍTKA	NOVÉ POVRCHY

ČÍSLO	MÍSTNOST	PLOCHA	PODLAHA	POVRCHY	POZN.
2.08	ZADNÍ CHODBA	13,00	PVC	ŠTUK.OMÍTKA	NOVÉ POVRCHY
2.09	DENNÍ MÍSTNOST	17,60	PVC	ŠTUK.OMÍTKA	NOVÉ POVRCHY
2.10	WC DÍVKY: PŘEDSÍŇ	2,80	KER. DLAŽBA	KER. OBKLAD	NOVÉ POVRCHY
2.11	WC DÍVKY: KABINKA	1,60	KER. DLAŽBA	KER. OBKLAD	NOVÉ POVRCHY
2.12	WC CHLAPCI: KABINKA	1,50	KER. DLAŽBA	KER. OBKLAD	NOVÉ POVRCHY
2.13	WC CHLAPCI: PŘEDSÍŇ	2,00	KER. DLAŽBA	ŠTUK.OMÍTKA	NOVÉ POVRCHY
2.14	ÚKLIDOVÁ MÍSTNOST	2,00	KER. DLAŽBA	ŠTUK.OMÍTKA	NOVÉ POVRCHY

ČÍSLO	MÍSTNOST	PLOCHA	PODLAHA	POVRCHY	POZN.
2.15	VÝTAH	3,20	-	-	NOVÉ POVRCHY
	CELKEM_2.NP	252,90			

LEGENDA MATERIÁLŮ

STÁVAJÍCÍ KONTRUKCE

- **OBVODOVÝ PLÁŠŤ** PLNÁ CIHLA, tl.900mm, 750mm, 450mm
- **VNITŘNÍ NOSNÉ ZDIVO** PLNÁ CIHLA, tl.500mm, 300mm, 250mm
- **VNITŘNÍ PŘÍČKY** PLNÁ CIHLA, tl.150mm, 100mm
- **ZÁKLADOVÉ KONSTRUKCE** KÁMEN, MONOLITICKÝ BETON
- **STÁVAJÍCÍ ŽB KONSTRUKCE** SCHODIŠTĚ, STROP NAD 1.PP
- **TEPELNÉ IZOLACE** MINERALNÍ VLNA, tl.180mm
- **HYDROIZOLACE** VRSTVA HYDROIZOLACE
- **VÝPLNĚ OTVORŮ** OKNA-PLAST, DVEŘE-TESAŘ
- **TERÉNNÍ ÚPRAVY** HUTNĚNÝ NÁSYP VE VRST. PO 150mm
- ROSTLÝ TERÉN

POZNÁMKA: PŘI ZMĚNĚ ÚROVNĚ TERÉNU JE NUTNO UMÍSTIT ZÁKLADOVOU SPÁRU DO NEZÁMRZNÉ HLOUBKY PRO TEPLOTNÍ PÁSMO III. - MIN. 1200 MM, PRO PÁSMO II. - MIN. 1000 MM PRO PÁSMO I. - MIN. 800 MM POD ÚROVEŇ UPRAVENÉHO TERÉNU

NAVRHOVANÉ KONTRUKCE

- **NOSNÉ (OBVOD.) ZDIVO TL. 300mm, 440mm** KERAM. CIHELNÉ BLOKY S VÝPLNÍ Z TEP. IZO., TL. 300, 440mm, BROUŠENÉ, P10/M10, Rw=41, NA CELOPLOŠNOU MALTU
- **NENOSNÉ VNITŘNÍ PŘÍČKY TL. 115mm, 140mm** KERAM. CIHELNÉ BLOKY, TL. 115, 140mm, BROUŠENÉ, P10/M10, Rw=41 NA CELOPLOŠNOU MALTU

! PŘI TECHNOLOGII ZDĚNÍ DODRŽOVAT AKTUÁLNÍ PŘÍRUČKU PRO NAVRHOVÁNÍ OD VÝROBCE !

- **ÚPRAVY VNITŘNÍCH POVRCHŮ** NOVÉ VRSTVY OMÍTKY, PODLAH A STROPŮ
- **VÝMĚNA / NOVÉ VÝPLNĚ OTVORŮ** HLINÍKOVÉ / PLASTOVÉ / TESAŘSKÉ VÝROBKY
- MANIPULAČNÍ PROSTOR PRO INVALIDNÍ VOZÍK, ⌀ 1500mm

POZNÁMKA: HODNOTY ROZMĚRŮ STÁVAJÍCÍCH ZÁKLAD. KONSTRUKCÍ A JEJICH HLOUBKA ZALOŽENÍ JSOU POUZE ORIENTAČNÍ - NEOVĚŘENO
- ULOŽENÍ PŘEKLADŮ NAD STAVEBNÍMI OTVORY (OKNA , DVEŘE) MIN. 150mm

SANACE

NÁVRH SANACE ZDIVA 1.PP+1NP (NAVRHOVANÝ ROZSAH 1PP ELETROOSMÓZA + 1NP SANAČNÍ OMÍTKY
ROZSAH VIZ STAVEBNĚ TECHNICKÝ PRŮZKUM, BYRTUS 03/2024

REVIZE 12.12.2025

OBJ. ČAPKOVA +0,000 = 607,950
OBJ. DIVADELNÍ +0,000 = 602,900

STAVBA

STAVEBNÍ ÚPRAVY, NÁSTAVBA, PŘÍSTAVBA OBJEKTŮ ZUŠ RÝMAŘOV ČAPKOVA č.p. 440/6 A DIVADELNÍ č.p. 383/10

K.Ú. RÝMAŘOV [744468]; PARC. Č.: 608, 609, 610/4, 647/1, 648

INVESTOR
MORAVSKOSLEZSKÝ KRAJ
KRAJSKÝ ÚŘAD

ADRESA
28. ŘÍJNA 2771/117
702 00 OSTRAVA

VEDOUCÍ PROJEKTANT
DUPLEX s.r.o.

ČÍSLO SADY
28.ŘÍJNA 875/275
709 00 OSTRAVA - MARIÁNSKÉ HORY

OBJEKT
SO 01 STAVEBNÍ ÚPRAVY, NÁSTAVBA A PŘÍSTAVBA VÝTAHU, OBJEKT ČAPKOVA 440/6
SO 02 STAVEBNÍ ÚPRAVY, OBJEKT DIVADELNÍ 383/10

STUPEŇ
DOKUMENTACE PRO POVOLENÍ STAVBY

ČÁST
D. DOKUMENTACE OBJEKTŮ
D.1. STAVEBNÍ A TECHNOLOGICKÁ ČÁST
D.1.1 ARCHITEKTONICKO-STAVEBNÍ ŘEŠENÍ

OBSAH
PŮDORYS 2.NP: NAVRHOVANÝ STAV

ODPOVĚDNÝ PROJEKTANT
ING. ARCH. DUŠAN ROSYPAL
AUTORIZOVANÝ ARCHITEKT ČKA 00752

PODPIS

FORMÁT A3
DATUM 12/2025
MĚŘÍTKO 1 : 100

PROJEKTANT STAVEBNÍ ČÁSTI
DUPLEX s.r.o.
ARCHITEKTONICKÝ ATELIÉR
28.ŘÍJNA 875/275
OSTRAVA MARIÁNSKÉ HORY
tel.: +420 596 630 660
mob.: +420 604 311 041, +420 737 867 470
e-mail: duplexarchitekti@seznam.cz
www.duplexarchitekti.cz

PROJEKT Č. 17/25

PROJEKTANT: ING.ARCH.D.ROSYPAL
VYPRACOVAL: ING.ARCH.M.KOTLÁR

ČÍSLO VÝKRESU

PROJEKT Č.	OBJEKT	STUPEŇ	ČÁST. DOK.	POŘAD. ČÍSLO	REVIZE
17/25	01-	DSP	-D.1.1.	2.1.1.03	A

PROJEKTANT PROFESNÍ ČÁSTI

PROJEKT Č.

PROJEKTANT: DATUM

VYPRACOVAL:

DOKUMENTACE JE DUŠEVNÍM VLASTNICTVÍM DUPLEX S.R.O. A NESMÍ BÝT POUŽITA BEZ JEHO VĚDOMÍ