ZUŠ RÝMAŘOV: OBJ ČAPKOVA č.p.440/6

PŮDORYS PODKROVÍ: NAVRH. STAV

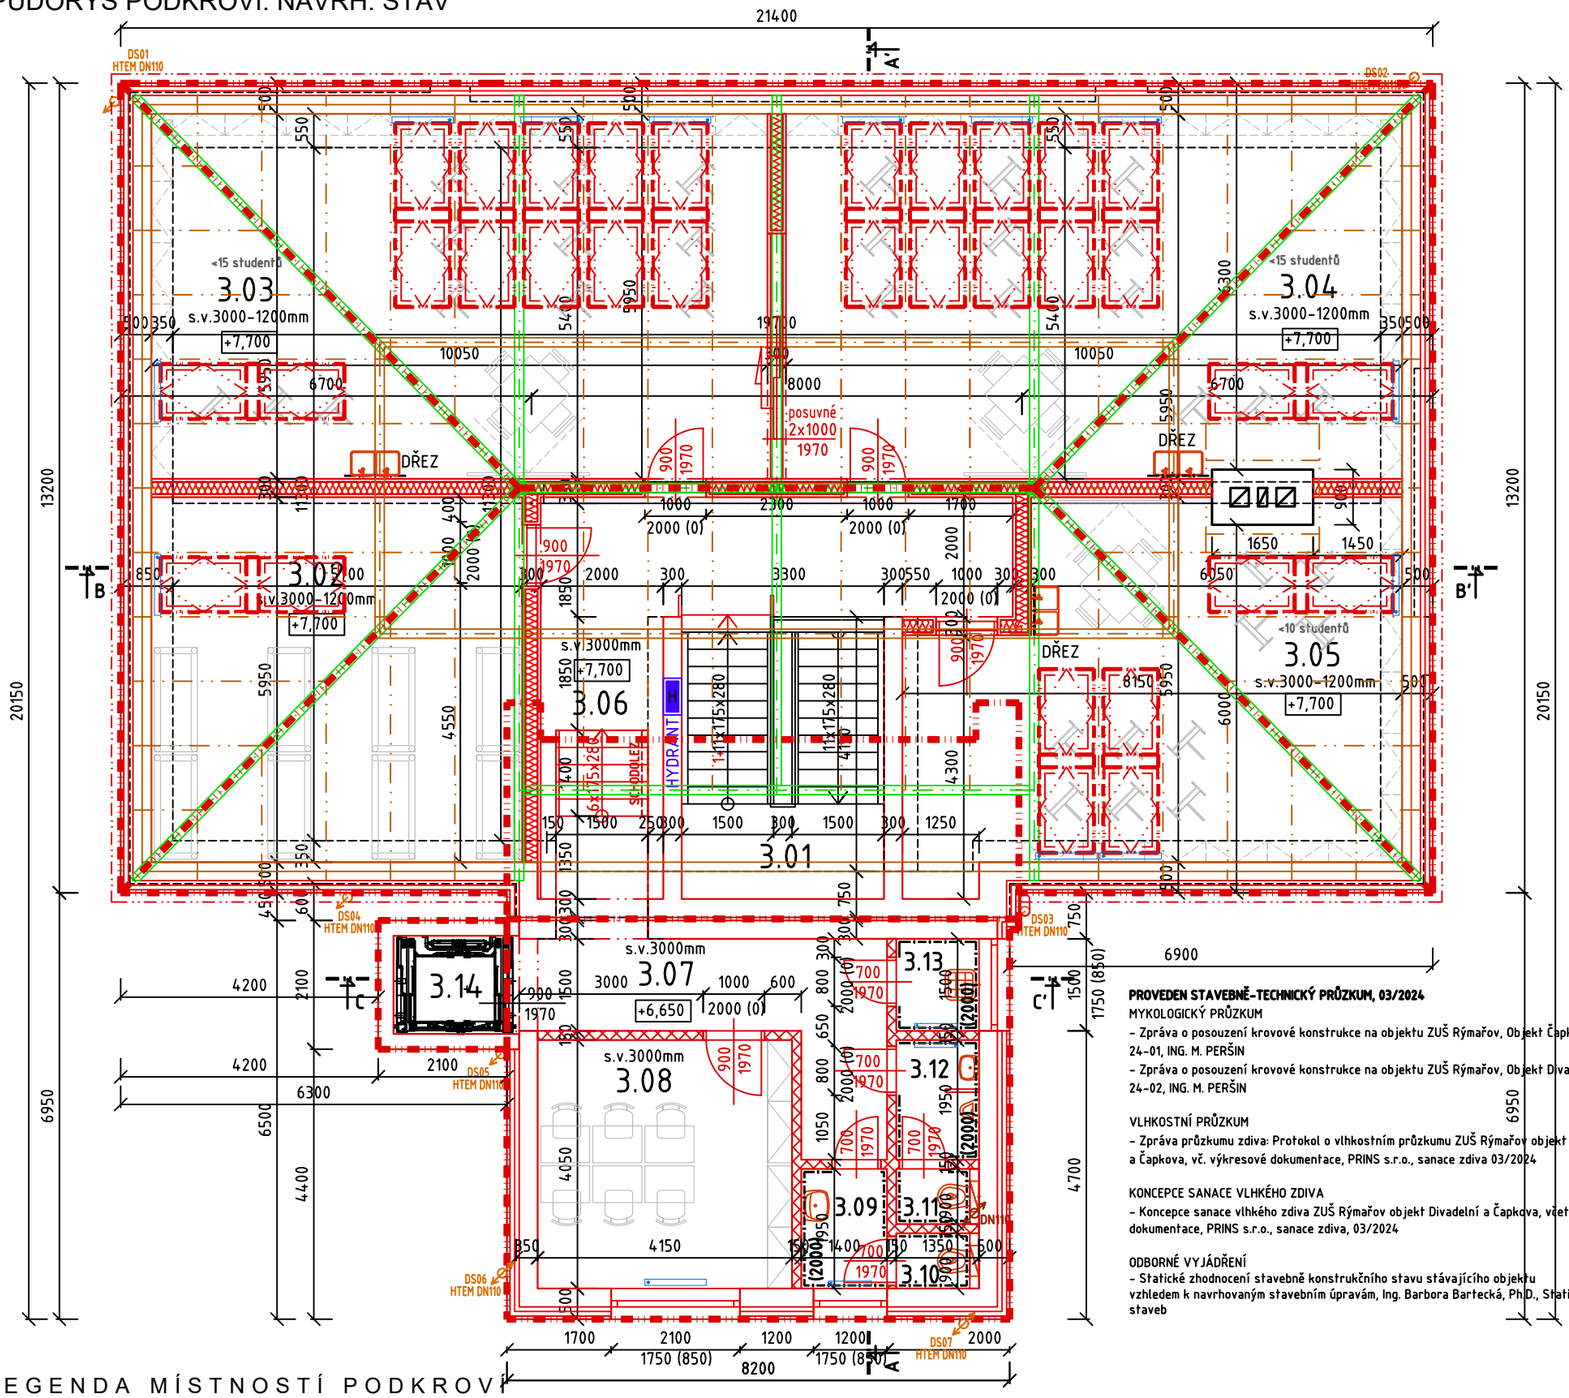

LEGENDA MÍSTNOSTÍ PODKROVÍ

ČÍSLO	MÍSTNOST	PLOCHA	PODLAHA	POVRCHY	POZN.
3.01	CHODBA SE SCHODIŠTĚM	27,00	PVC	ŠTUK.OMÍTKA	NOVÉ POVRCHY
3.02	SKLAD MATERIÁLU	36,00	PVC	ŠTUK.OMÍTKA	NOVÉ POVRCHY
3.03	VÝTVARNÝ ATELIÉR A	60,00	PVC	ŠTUK.OMÍTKA	NOVÉ POVRCHY
3.04	VÝTVARNÝ ATELIÉR B	60,00	PVC	ŠTUK.OMÍTKA	NOVÉ POVRCHY
3.05	VÝTVARNÝ ATELIÉR C	44,00	PVC	ŠTUK.OMÍTKA	NOVÉ POVRCHY
3.06	PROPOJOVACÍ CHODBA	12,20	PVC	ŠTUK.OMÍTKA	NOVÉ POVRCHY
3.07	ZADNÍ CHODBA	11,00	PVC	ŠTUK.OMÍTKA	NOVÉ POVRCHY
3.08	KABINET	18,00	PVC	ŠTUK.OMÍTKA	NOVÉ POVRCHY
3.09	WC DÍVKY: PŘEDSÍŇ	2,60	KER. DLAŽBA	KER. OBKLAD	NOVÉ POVRCHY
3.10	WC DÍVKY: KABINKA	1,20	KER. DLAŽBA	KER. OBKLAD	NOVÉ POVRCHY
3.11	WC CHLAPCI: KABINKA	1,20	KER. DLAŽBA	KER. OBKLAD	NOVÉ POVRCHY
3.12	WC CHLAPCI: PŘEDSÍŇ	2,60	KER. DLAŽBA	KER. OBKLAD	NOVÉ POVRCHY
3.13	ÚKLIDOVÁ MÍSTNOST	2,10	KER. DLAŽBA	KER. OBKLAD	NOVÉ POVRCHY
3.14	VÝTAH	3,20	-	-	NOVÉ POVRCHY
	CELKEM_PODKROVÍ	283,70			

PROVEDEN STAVEBNĚ-TECHNICKÝ PRŮZKUM, 03/2024

MYKOLOGICKÝ PRŮZKUM
- Zpráva o posouzení krovové konstrukce na objektu ZUŠ Rýmařov, Objekt Čapkova, PR 24-01, ING. M. PERŠIN
- Zpráva o posouzení krovové konstrukce na objektu ZUŠ Rýmařov, Objekt Divadelní, PR 24-02, ING. M. PERŠIN

VLHKOSTNÍ PRŮZKUM
- Zpráva průzkumu zdiva: Protokol o vlhkostním průzkumu ZUŠ Rýmařov objekt Divadelní a Čapkova, vč. výkresové dokumentace, PRINS s.r.o., sanace zdiva 03/2024

KONCEPCE SANACE VLHKÉHO ZDIVA
- Koncepce sanace vlhkého zdiva ZUŠ Rýmařov objekt Divadelní a Čapkova, včetně výkresové dokumentace, PRINS s.r.o., sanace zdiva, 03/2024

ODBORNÉ VYJÁDŘENÍ
- Statické zhodnocení stavebně konstrukčního stavu stávajícího objektu vzhledem k navrhovaným stavebním úpravám, Ing. Barbora Bartecká, Ph.D., Statika a dynamika staveb

LEGENDA MATERIÁLŮ

STÁVAJÍCÍ KONTRUKCE

- **OBVODOVÝ PLÁŠŤ** PLNÁ CIHLA, tl.900mm, 750mm, 450mm
- **VNITŘNÍ NOSNÉ ZDIVO** PLNÁ CIHLA, tl.500mm, 300mm, 250mm
- **VNITŘNÍ PŘÍČKY** PLNÁ CIHLA, tl.150mm, 100mm
- **ZÁKLADOVÉ KONSTRUKCE** KÁMEN, MONOLITICKÝ BETON
- **STÁVAJÍCÍ ŽB KONSTRUKCE** SCHODIŠTĚ, STROP NAD 1.PP
- **TEPELNÉ IZOLACE** MINERALNÍ VLNA, tl.180mm
- **HYDROIZOLACE** VRSTVA HYDROIZOLACE
- **VÝPLNĚ OTVORŮ** OKNA-PLAST, DVEŘE-TESAŘ
- **TERÉNNÍ ÚPRAVY** HUTNĚNÝ NÁSYP VE VRST. PO 150mm
- ROSTLÝ TERÉN

POZNÁMKA: PŘI ZMĚNĚ ÚROVNĚ TERÉNU JE NUTNO UMÍSTIT ZÁKLADOVOU SPÁRU DO NEZÁMRZNÉ HLOUBKY PRO TEPLOTNÍ PÁSMO III. - MIN. 1200 MM, PRO PÁSMO II. - MIN. 1000 MM PRO PÁSMO I. - MIN. 800 MM POD ÚROVEŇ UPRAVENÉHO TERÉNU

NAVRHOVANÉ KONTRUKCE

- **NOSNÉ (OBVOD.) ZDIVO TL. 300mm, 440mm** KERAM. CIHELNÉ BLOKY S VÝPLNÍ Z TEP. IZO., TL. 300, 440mm, BROUŠENÉ, P10/M10, Rw=41, NA CELOPLOŠNOU MALTU
- **NENOSNÉ VNITŘNÍ PŘÍČKY TL. 115mm, 140mm** KERAM. CIHELNÉ BLOKY, TL. 115, 140mm, BROUŠENÉ, P10/M10, Rw=41 NA CELOPLOŠNOU MALTU

! PŘI TECHNOLOGII ZDĚNÍ DODRŽOVAT AKTUÁLNÍ PŘÍRUČKU PRO NAVRHOVÁNÍ OD VÝROBCE !

- **ÚPRAVY VNITŘNÍCH POVRCHŮ** NOVÉ VRSTVY OMÍTKY, PODLAH A STROPŮ
- **VÝMĚNA / NOVÉ VÝPLNĚ OTVORŮ** HLINÍKOVÉ / PLASTOVÉ / TESAŘSKÉ VÝROBKY
- MANIPULAČNÍ PROSTOR PRO INVALIDNÍ VOZÍK, ⌀ 1500mm

POZNÁMKA: HODNOTY ROZMĚRŮ STÁVAJÍCÍCH ZÁKLAD. KONSTRUKCÍ A JEJICH HLOUBKA ZALOŽENÍ JSOU POUZE ORIENTAČNÍ - NEOVĚŘENO
- ULOŽENÍ PŘEKLADŮ NAD STAVEBNÍMI OTVORY (OKNA , DVEŘE) MIN. 150mm

SANACE

NÁVRH SANACE ZDIVA 1.PP+1NP (NAVRHOVANÝ ROZSAH 1PP ELETROOSMÓZA + 1NP SANAČNÍ OMÍTKY
ROZSAH VIZ STAVEBNĚ TECHNICKÝ PRŮZKUM, BYRTUS 03/2024

REVIZE 12.12.2025
OBJ. ČAPKOVA +0,000 = 607,950
OBJ. DIVADELNÍ +0,000 = 602,900

STAVBA

STAVEBNÍ ÚPRAVY, NÁSTAVBA, PŘÍSTAVBA OBJEKTŮ ZUŠ RÝMAŘOV ČAPKOVA č.p. 440/6 A DIVADELNÍ č.p. 383/10

K.Ú. RÝMAŘOV [744468]; PARC. Č.: 608, 609, 610/4, 647/1, 648

INVESTOR
MORAVSKOSLEZSKÝ KRAJ
KRAJSKÝ ÚŘAD

ADRESA
28. ŘÍJNA 2771/117
702 00 OSTRAVA

VEDOUCÍ PROJEKTANT
DUPLEX s.r.o.

ČÍSLO SADY
28.ŘÍJNA 875/275
709 00 OSTRAVA - MARIÁNSKÉ HORY

OBJEKT
SO 01 STAVEBNÍ ÚPRAVY, NÁSTAVBA A PŘÍSTAVBA VÝTAHU, OBJEKT ČAPKOVA 440/6
SO 02 STAVEBNÍ ÚPRAVY, OBJEKT DIVADELNÍ 383/10

STUPEŇ
DOKUMENTACE PRO POVOLENÍ STAVBY

ČÁST
D. DOKUMENTACE OBJEKTŮ
D.1. STAVEBNÍ A TECHNOLOGICKÁ ČÁST
D.1.1 ARCHITEKTONICKO-STAVEBNÍ ŘEŠENÍ

OBSAH
PŮDORYS PODKROVÍ: NAVRHOVANÝ STAV

ODPOVĚDNÝ PROJEKTANT
ING. ARCH. DUŠAN ROSYPAL
AUTORIZOVANÝ ARCHITEKT ČKA 00752

PODPIS

FORMÁT: A3
DATUM: 12/2025
MĚŘÍTKO: 1 : 100

PROJEKTANT STAVEBNÍ ČÁSTI

DUPLEX s.r.o.
ARCHITEKTONICKÝ ATELIÉR
28.ŘÍJNA 875/275
OSTRAVA MARIÁNSKÉ HORY
tel.: +420 596 630 660
mob.: +420 604 311 041, +420 737 867 470
e-mail: duplexarchitekti@seznam.cz
www.duplexarchitekti.cz

PROJEKT Č.: 17/25
ČÍSLO VÝKRESU

PROJEKTANT: ING.ARCH.D.ROSYPAL
VYPRACOVAL: ING.ARCH.M.KOTLÁR

PROJEKT Č.	OBJEKT	STUPEŇ	ČÁST. DOK.	POŘAD. ČÍSLO	REVIZE
17/25	01-	DSP	-D.1.1.2	1.1.04	A

PROJEKTANT PROFESNÍ ČÁSTI — PROJEKT Č. — PROJEKTANT: — DATUM

VYPRACOVAL:

DOKUMENTACE JE DUŠEVNÍM VLASTNICTVÍM DUPLEX S.R.O. A NESMÍ BÝT POUŽITA BEZ JEHO VĚDOMÍ