


ZUŠ RÝMAŘOV: OBJ ČAPKOVA č.p.440/6

PŮDORYS 1.NP: NAVRH STAV

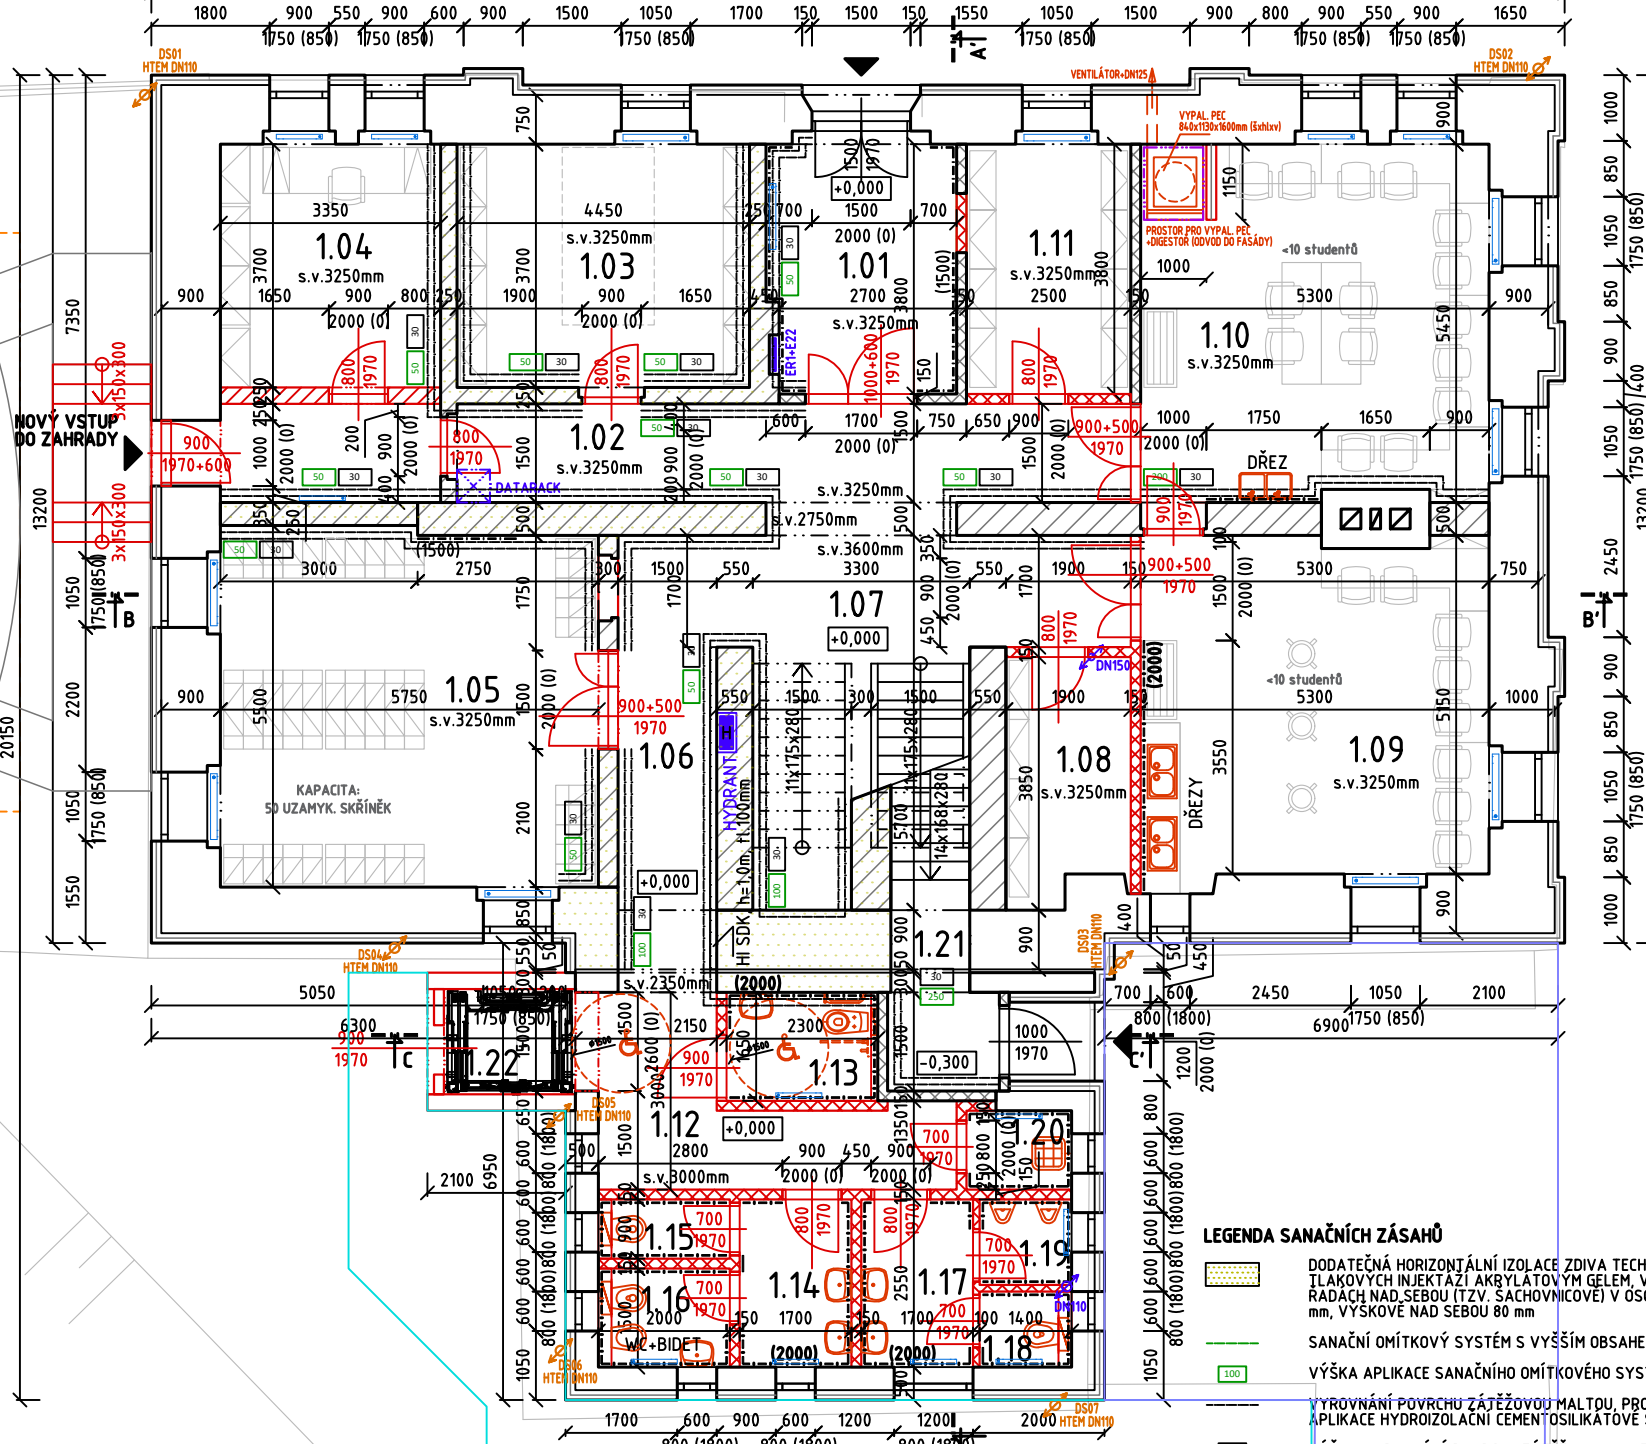

LEGENDA MÍSTNOSTÍ 1.NP

ČÍSLO	MÍSTNOST	PLOCHA	PODLAHA	PŮV. PŮV. PŮV.	POZN.
1.01	HLAVNÍ VSTUP	9,00	KER. DLAŽBA	ŠTUKOMÍTKA	NOVÉ PŮV. PŮV.
1.02	VSTUPNÍ CHODBA	21,20	PVC	ŠTUKOMÍTKA	NOVÉ PŮV. PŮV.
1.03	SKLAD DÍLEN	16,50	PVC	ŠTUKOMÍTKA	NOVÉ PŮV. PŮV.
1.04	ŠKOLNÍK	12,40	PVC	ŠTUKOMÍTKA	NOVÉ PŮV. PŮV.
1.05	ŠATNA	31,00	PVC	ŠTUKOMÍTKA	NOVÉ PŮV. PŮV.
1.06	CHODBA	9,50	PVC	ŠTUKOMÍTKA	NOVÉ PŮV. PŮV.
1.07	SCHODIŠTĚ	22,50	PVC	ŠTUKOMÍTKA	NOVÉ PŮV. PŮV.

1.08	SKLAD	6,60	PVC	ŠTUKOMÍTKA	NOVÉ PŮV. PŮV.
1.09	HRNČIŘSKÁ DÍLNA	27,50	PVC	ŠTUKOMÍTKA	NOVÉ PŮV. PŮV.
1.10	KERAMICKÁ DÍLNA	29,50	PVC	ŠTUKOMÍTKA	NOVÉ PŮV. PŮV.
1.11	SKLAD	9,50	PVC	ŠTUKOMÍTKA	NOVÉ PŮV. PŮV.
1.12	ZADNÍ CHODBA	10,00	PVC	ŠTUKOMÍTKA	NOVÉ PŮV. PŮV.
1.13	WC INVALIDNÍ + VYUŽÍJÍCÍ	3,80	KER. DLAŽBA	KER. OBKLAD	NOVÉ PŮV. PŮV.
1.14	WC DÍVKY: PŘEDŠÍŇ	4,30	KER. DLAŽBA	KER. OBKLAD	NOVÉ PŮV. PŮV.
1.15	WC DÍVKY: KABINKA	1,80	KER. DLAŽBA	KER. OBKLAD	NOVÉ PŮV. PŮV.

LEGENDA SANAČNÍCH ZÁSAHŮ

- DODATEČNÁ HORIZONTÁLNÍ IZOLACE ZDIVA TECHNOLOGIÍ DVOURADYCH TLAKOVÝCH INJEKČÍ AKRYLÁTOVÝM GÉLEM, VRTY Ø 12 mm, VE DVOU RADÁCH NAD SEBOU (TZY. SACHOVNICOVÉ) V OSOVÉ VZDÁLENOSTI 150 mm, VÝŠKOVĚ NAD SEBOU 80 mm
- SANAČNÍ OMÍTKOVÝ SYSTÉM S VYŠŠÍM OBSAHEM VZDUCHOVÝCH PŮRŮ
- VÝŠKA APLIKACE SANAČNÍHO OMÍTKOVÉHO SYSTÉMU [CM]
- VYROVNÁNÍ PŮVRCHU ZÁTĚŽOVOU MALTOU, PRO VYROVNÁNÍ PŮVRCHU, APLIKACE HYDROIZOLAČNÍ CEMENTOSILIKÁTOVÉ ŠTERKY
- VÝŠKA VYROVNÁNÍ PŮVRCHU ZÁTĚŽOVOU MALTOU, VÝŠKA APLIKACE HYDROIZOLAČNÍ CEMENTOSILIKÁTOVÉ ŠTERKY

1.16	WC DÍVKY: HYG. KABINKA	2,90	KER. DLAŽBA	KER. OBKLAD	NOVÉ PŮV. PŮV.
1.17	WC CHLAPCI: PŘEDŠÍŇ	4,30	KER. DLAŽBA	KER. OBKLAD	NOVÉ PŮV. PŮV.
1.18	WC MUŽI: KABINKA	1,50	KER. DLAŽBA	KER. OBKLAD	NOVÉ PŮV. PŮV.
1.19	WC MUŽI: PISOÁRY	1,80	KER. DLAŽBA	KER. OBKLAD	NOVÉ PŮV. PŮV.
1.20	ÚKLIDOVÁ MÍSTNOST	2,00	KER. DLAŽBA	KER. OBKLAD	NOVÉ PŮV. PŮV.
1.21	TECHNICKÁ CHODBA	5,00	KER. DLAŽBA	ŠTUKOMÍTKA	STAV. PŮV. PŮV.
1.22	VÝTAH	3,20	-	-	NOVÉ PŮV. PŮV.
CELKEM_1NP		235,80			

LEGENDA MATERIÁLŮ

- STÁVAJÍCÍ KONSTRUKCE**
- OBVODOVÝ PLÁŠT: PLNÁ CIHLA, H. 900mm, 750mm, 450mm
  - VNITŘNÍ NOSNÉ ZDIVO: PLNÁ CIHLA, H. 500mm, 300mm, 250mm
  - VNITŘNÍ PŘÍČKY: PLNÁ CIHLA, H. 150mm, 100mm
  - ZÁKLADOVÉ KONSTRUKCE: KÁMEN, MONOLITICKÝ BETON
  - STÁVAJÍCÍ ŽB KONSTRUKCE: SCHODIŠTĚ, STROP NAD 1PP
  - TEPELNÉ IZOLACE: MINERALNÍ VLNÁ, H. 180mm
  - HYDROIZOLACE: VRSTVA HYDROIZOLACE
  - VÝPLNĚ OTVORŮ: OKNA-PLAST, DVEŘE-TEŠAŘ
  - TERÉNNÍ ÚPRAVY: HUTNĚNÝ NÁSPY VE VRST. PO 150mm
  - ROSTLÝ TERÉN
- POZNÁMKA: PŘI ZMĚNĚ ÚROVNĚ TERÉNU JE NUTNO UMÍSTIT ZÁKLADOVOU SPÁRU DO NEZÁMRNÉ HLOUBKY PRO TEPLŮTU PÁSMO III. - MIN. 1200 MM, PRO PÁSMO II. - MIN. 1000 MM PRO PÁSMO I. - MIN. 800 MM POD ÚROVŇ UPRAVENÉHO TERÉNU

- NAVROVANÉ KONSTRUKCE**
- NOSNÉ (OBVOD.) ZDIVO TL. 300mm, 440mm: KERAM. CIHELNÉ BLOKY S VÝPLNÍ Z TEP. IZO., TL. 300, 440mm, BROUŠENÉ, P10/M10, R<sub>w</sub>=41, NA CELOPLOŠNOU MALTU
  - NENOSNÉ VNITŘNÍ PŘÍČKY TL. 115mm, 140mm: KERAM. CIHELNÉ BLOKY, TL. 115, 140mm, BROUŠENÉ, P10/M10, R<sub>w</sub>=41 NA CELOPLOŠNOU MALTU
- I PŘI TECHNOLOGII ZDĚNÍ DODRŽOVAT AKTUÁLNÍ PŘÍRUČKU PRO NAVROVÁNÍ OD VÝROBCE!**
- ÚPRAVY VNITŘNÍCH POVRCHŮ**  
NOVÉ VRSTVY OMÍTKY, PODLAH A STROPŮ
- VÝMĚNA / NOVÉ VÝPLNĚ OTVORŮ**  
HLINÍKOVÉ / PLASTOVÉ / TESAŘSKÉ VÝROBKY
- MANIPULAČNÍ PROSTOR PRO INVALIDNÍ VOZÍK, Ø 1500mm

POZNÁMKA: HODNOTY ROZMĚRŮ STÁVAJÍCÍCH ZÁKLAD. KONSTRUKCÍ A JEJICH HLOUBKA ZALOŽENÍ JSOU POUZE ORIENTAČNÍ - NEVĚŘENO  
- ULOŽENÍ PŘEKLADŮ NAD STAVEBNÍMI OTVORY (OKNA, DVEŘE) MIN. 150mm

**SANACE**  
NÁVRH SANACE ZDIVA 1PP+1NP (NAVROVANÝ ROZSAH 1PP ELEKTROSMŮŽA + 1NP SANAČNÍ OMÍTKY ROZSAH VIZ STAVEBNĚ TECHNICKÝ PRŮZKUM, BYRTUS 03/2024)

REVIZE 12.12.2025
+0,000 = 607,950
+0,000 = 602,900

STAVEBNÍ ÚPRAVY, NÁSTAVBA, PŘÍSTAVBA OBJEKTŮ ZUŠ RÝMAŘOV ČAPKOVA č.p. 440/6 A DIVADELNÍ č.p. 383/10

K.Ú. RÝMAŘOV [74468]; PARC. Č.: 608, 609, 610/4, 647/1, 648

INVESTOR	ADRESA
MORAVSKOSLEZSKÝ KRAJ KRAJSKÝ ÚŘAD	28. ŘÍJNA 2711/117 702 00 OSTRAVA
VEDOUcí PROJEKTANT	28.ŘÍJNA 875/275 709 00 OSTRAVA - MARIÁNSKÉ HORY

**DUPLEX s.r.o.**  
OBJEKT: SO 01 STAVEBNÍ ÚPRAVY, NÁSTAVBA A PŘÍSTAVBA VÝTAHU, OBJEKT ČAPKOVA 440/6  
SO 02 STAVEBNÍ ÚPRAVY, OBJEKT DIVADELNÍ 383/10

DOKUMENTACE PRO POVOLENÍ STAVBY

DOPROVĚZENÝ PROJEKTANT	DATUM	POPS	NĚMČO
ING. ARCH. DUŠAN ROSYPAL AUTORIZOVANÝ ARCHTEKT ČKA 00752	12/2025	Popl	1:125

PROJEKTANT STAVEBNÍ ČÁSTI	PROJEKTANT	VÝPRAVOVÁL
DUPLEX s.r.o. ARCHITEKTONICKÝ ATELIER 28.ŘÍJNA 875/275 OSTRAVA MARIÁNSKÉ HORY tel: +420 596 630 960 mob: +420 604 311 041, +420 737 867 470 e-mail: duplex@chikar.com www.duplexarchitekt.cz	ING. ARCH. D. ROSYPAL	ING. ARCH. M. KOTLÁR

PROJEKTANT PRŮMĚRNÝ ČÁSTI	PROJEKTANT	DATUM