ZUŠ RÝMAŘOV: OBJ ČAPKOVA č.p.440/6

PŮDORYS 1.PP: NAVRHOVANÝ STAV

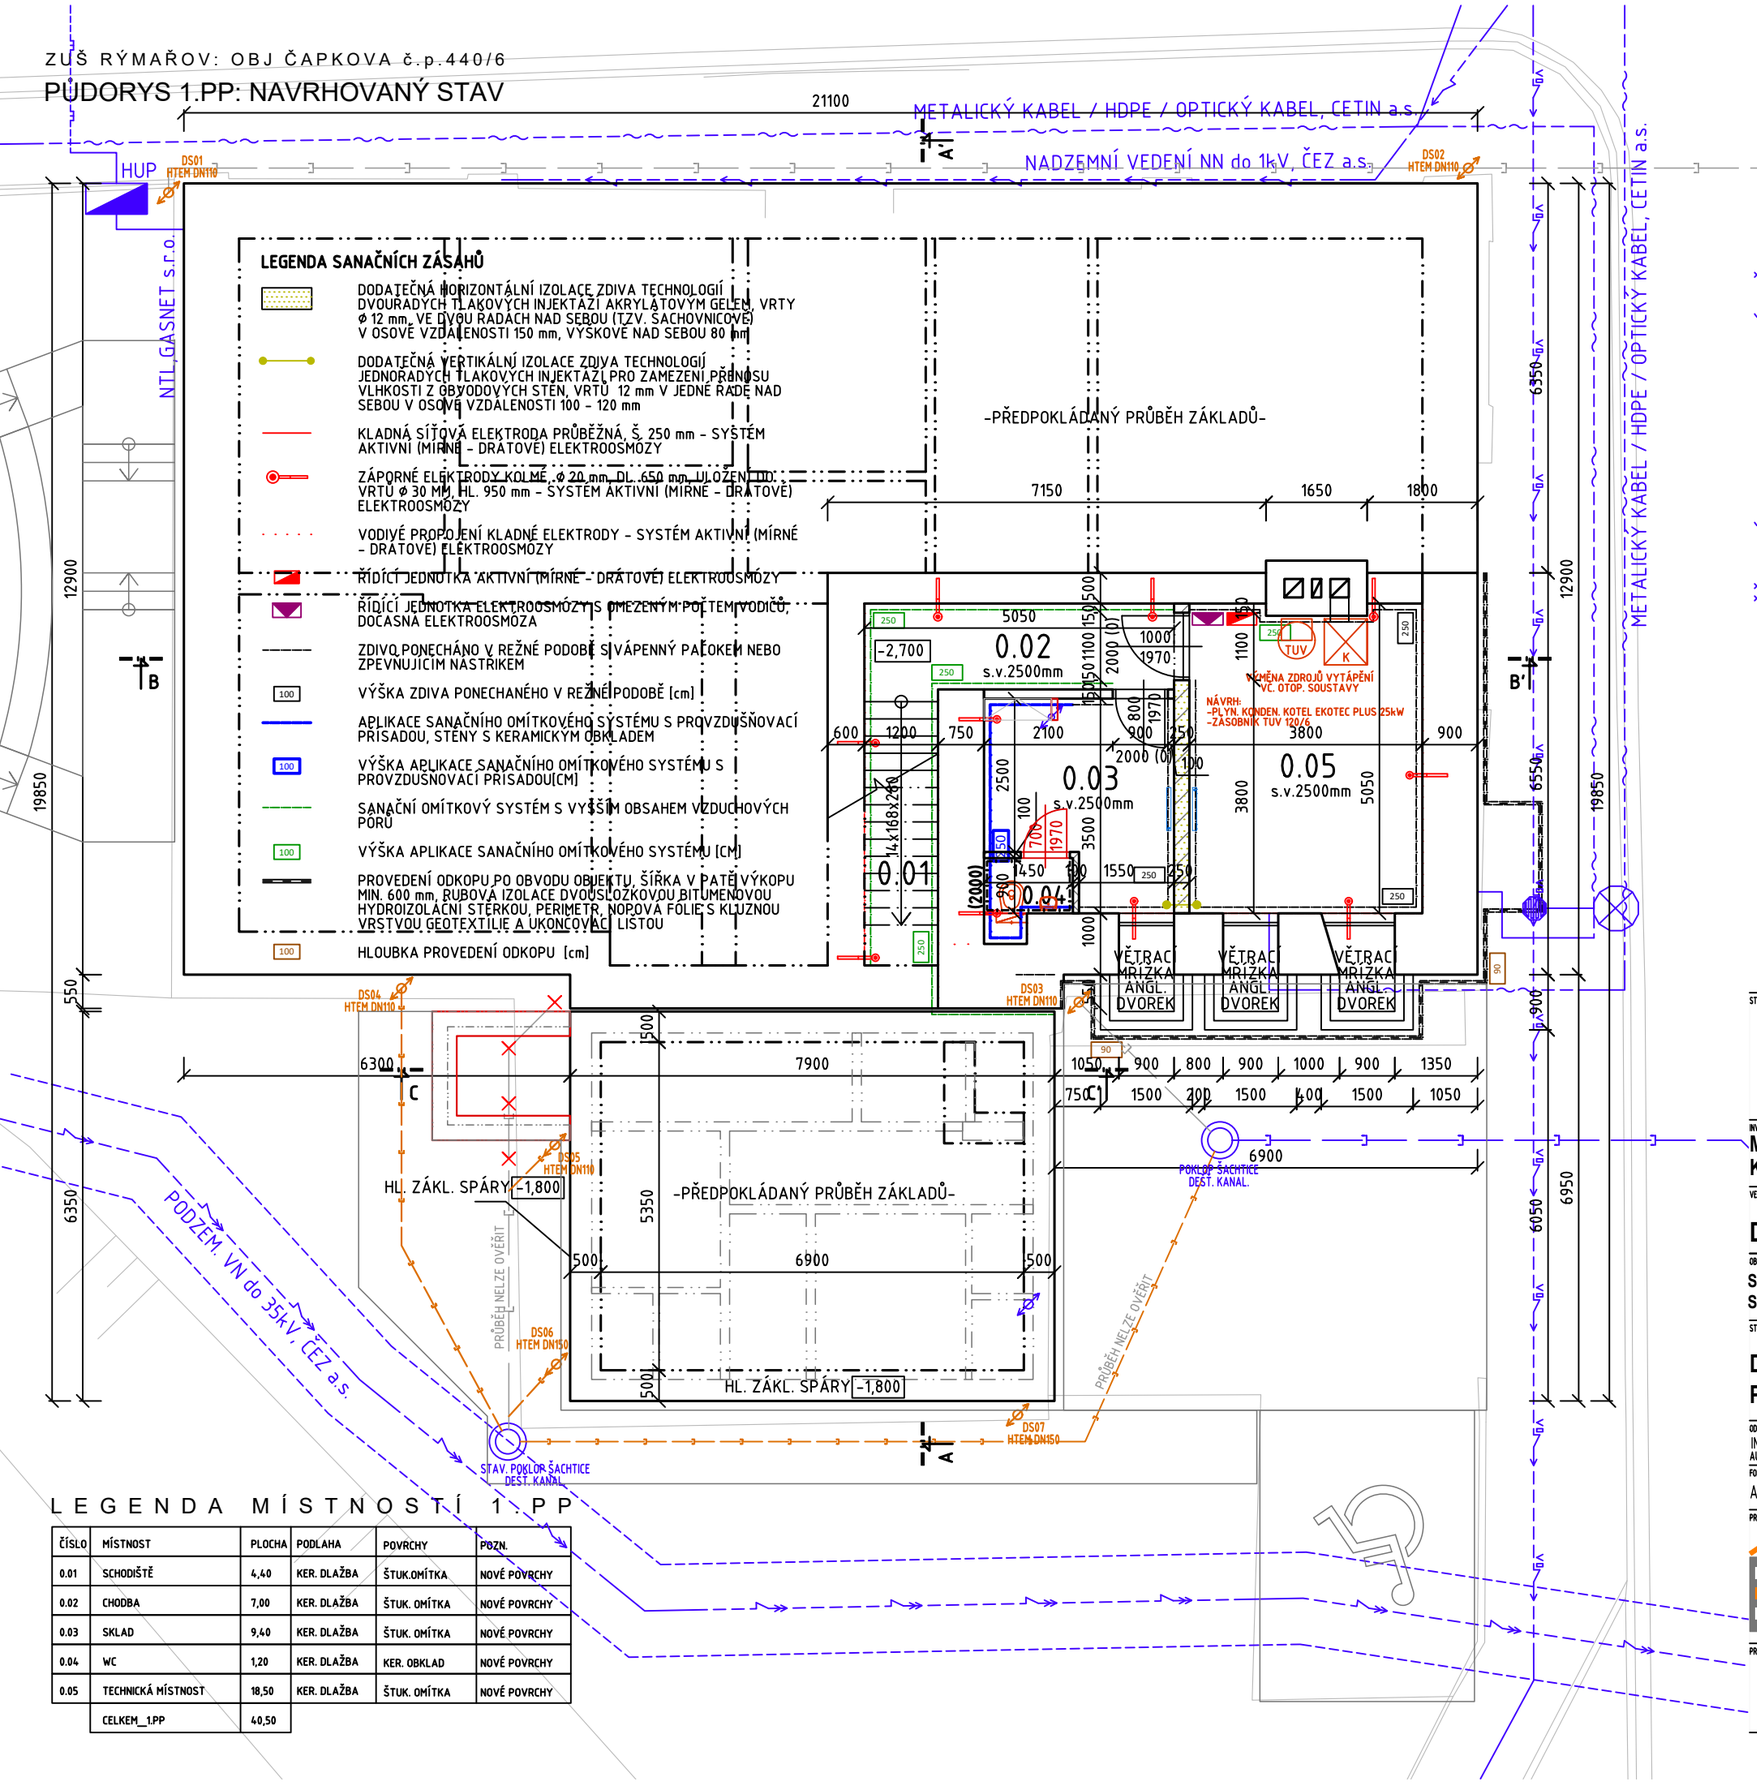

LEGENDA SANAČNÍCH ZÁSAHŮ

- DODATEČNÁ HORIZONTÁLNÍ IZOLACE ZDIVA TECHNOLOGIÍ DVOURADÝCH TLAKOVÝCH INJEKTÁŽÍ AKRYLÁTOVÝM GELEM, VRTY ⌀ 12 mm, VE DVOU RADACH NAD SEBOU (TZV. SACHOVNICOVÉ) V OSOVÉ VZDÁLENOSTI 150 mm, VÝSKOVÉ NAD SEBOU 80 mm
- DODATEČNÁ VERTIKÁLNÍ IZOLACE ZDIVA TECHNOLOGIÍ JEDNORADÝCH TLAKOVÝCH INJEKTÁŽÍ PRO ZAMEZENÍ PŘENOSU VLHKOSTI Z OBVODOVÝCH STĚN, VRTŮ 12 mm V JEDNÉ RADĚ NAD SEBOU V OSOVÉ VZDÁLENOSTI 100 - 120 mm
- KLADNÁ SÍŤOVÁ ELEKTRODA PRŮBĚŽNÁ, Š. 250 mm - SYSTÉM AKTIVNÍ (MÍRNÉ - DRÁTOVÉ) ELEKTROOSMÓZY
- ZÁPORNÉ ELEKTRODY KOLMÉ, ⌀ 20 mm, DL. 650 mm, ULOŽENÉ DO VRTŮ ⌀ 30 MM, HL. 950 mm - SYSTÉM AKTIVNÍ (MÍRNÉ - DRÁTOVÉ) ELEKTROOSMÓZY
- VODIVÉ PROPOJENÍ KLADNÉ ELEKTRODY - SYSTÉM AKTIVNÍ (MÍRNÉ - DRÁTOVÉ) ELEKTROOSMÓZY
- ŘÍDÍCÍ JEDNOTKA AKTIVNÍ (MÍRNÉ - DRÁTOVÉ) ELEKTROOSMÓZY
- ŘÍDÍCÍ JEDNOTKA ELEKTROOSMÓZY S OMEZENÝM POČTEM VODIČŮ, DOČASNÁ ELEKTROOSMÓZA
- ZDIVO PONECHÁNO V REŽNÉ PODOBĚ S VÁPENNÝ PAŤOKEM NEBO ZPEVNUJÍCÍM NÁSTRIKEM
- 100 VÝŠKA ZDIVA PONECHANÉHO V REŽNÉ PODOBĚ [cm]
- APLIKACE SANAČNÍHO OMÍTKOVÉHO SYSTÉMU S PROVZDUŠŇOVACÍ PŘÍSADOU, STĚNY S KERAMICKÝM OBKLADEM
- 100 VÝŠKA APLIKACE SANAČNÍHO OMÍTKOVÉHO SYSTÉMU S PROVZDUŠNOVACÍ PŘÍSADOU[CM]
- SANAČNÍ OMÍTKOVÝ SYSTÉM S VYŠŠÍM OBSAHEM VZDUCHOVÝCH PORŮ
- 100 VÝŠKA APLIKACE SANAČNÍHO OMÍTKOVÉHO SYSTÉMU [CM]
- PROVEDENÍ ODKOPU PO OBVODU OBJEKTU, ŠÍŘKA V PATĚ VÝKOPU MIN. 600 mm, RUBOVÁ IZOLACE DVOUSLOŽKOVOU BITUMENOVOU HYDROIZOLAČNÍ STĚRKOU, PERIMETR, NOPOVÁ FÓLIE S KLUZNOU VRSTVOU GEOTEXTILIE A UKONČOVACÍ LISTOU
- 100 HLOUBKA PROVEDENÍ ODKOPU [cm]

LEGENDA MÍSTNOSTÍ 1.PP

ČÍSLO	MÍSTNOST	PLOCHA	PODLAHA	POVRCHY	POZN.
0.01	SCHODIŠTĚ	4,40	KER. DLAŽBA	ŠTUK.OMÍTKA	NOVÉ POVRCHY
0.02	CHODBA	7,00	KER. DLAŽBA	ŠTUK. OMÍTKA	NOVÉ POVRCHY
0.03	SKLAD	9,40	KER. DLAŽBA	ŠTUK. OMÍTKA	NOVÉ POVRCHY
0.04	WC	1,20	KER. DLAŽBA	KER. OBKLAD	NOVÉ POVRCHY
0.05	TECHNICKÁ MÍSTNOST	18,50	KER. DLAŽBA	ŠTUK. OMÍTKA	NOVÉ POVRCHY
	CELKEM_1.PP	40,50			

LEGENDA MATERIÁLŮ

STÁVAJÍCÍ KONTRUKCE

- **OBVODOVÝ PLÁŠŤ** PLNÁ CIHLA, tl.900mm, 750mm, 450mm
- **VNITŘNÍ NOSNÉ ZDIVO** PLNÁ CIHLA, tl.500mm, 300mm, 250mm
- **VNITŘNÍ PŘÍČKY** PLNÁ CIHLA, tl.150mm, 100mm
- **ZÁKLADOVÉ KONSTRUKCE** KÁMEN, MONOLITICKÝ BETON
- **STÁVAJÍCÍ ŽB KONSTRUKCE** SCHODIŠTĚ, STROP NAD 1.PP
- **TEPELNÉ IZOLACE** MINERALNÍ VLNA, tl.180mm
- **HYDROIZOLACE** VRSTVA HYDROIZOLACE
- **VÝPLNĚ OTVORŮ** OKNA-PLAST, DVEŘE-TESAŘ
- **TERÉNNÍ ÚPRAVY** HUTNĚNÝ NÁSYP VE VRST. PO 150mm
- ROSTLÝ TERÉN

POZNÁMKA: PŘI ZMĚNĚ ÚROVNĚ TERÉNU JE NUTNO UMÍSTIT ZÁKLADOVOU SPÁRU DO NEZÁMRZNÉ HLOUBKY PRO TEPLOTNÍ PÁSMO III. - MIN. 1200 MM, PRO PÁSMO II. - MIN. 1000 MM PRO PÁSMO I. - MIN. 800 MM POD ÚROVEŇ UPRAVENÉHO TERÉNU

NAVRHOVANÉ KONTRUKCE

- **NOSNÉ (OBVOD.) ZDIVO TL. 300mm, 440mm** KERAM. CIHELNÉ BLOKY S VÝPLNÍ Z TEP. IZO., TL. 300, 440mm, BROUŠENÉ, P10/M10, Rw=41, NA CELOPLOŠNOU MALTU
- **NENOSNÉ VNITŘNÍ PŘÍČKY TL. 115mm, 140mm** KERAM. CIHELNÉ BLOKY, TL. 115, 140mm, BROUŠENÉ, P10/M10, Rw=41 NA CELOPLOŠNOU MALTU

! PŘI TECHNOLOGII ZDĚNÍ DODRŽOVAT AKTUÁLNÍ PŘÍRUČKU PRO NAVRHOVÁNÍ OD VÝROBCE !

- **ÚPRAVY VNITŘNÍCH POVRCHŮ** NOVÉ VRSTVY OMÍTKY, PODLAH A STROPŮ
- **VÝMĚNA / NOVÉ VÝPLNĚ OTVORŮ** HLINÍKOVÉ / PLASTOVÉ / TESAŘSKÉ VÝROBKY
- MANIPULAČNÍ PROSTOR PRO INVALIDNÍ VOZÍK, ⌀ 1500mm

POZNÁMKA: HODNOTY ROZMĚRŮ STÁVAJÍCÍCH ZÁKLAD. KONSTRUKCÍ A JEJICH HLOUBKA ZALOŽENÍ JSOU POUZE ORIENTAČNÍ - NEOVĚŘENO
- ULOŽENÍ PŘEKLADŮ NAD STAVEBNÍMI OTVORY (OKNA , DVEŘE) MIN. 150mm

SANACE

NÁVRH SANACE ZDIVA 1.PP+1NP (NAVRHOVANÝ ROZSAH 1PP ELETROOSMÓZA + 1NP SANAČNÍ OMÍTKY
ROZSAH VIZ STAVEBNĚ TECHNICKÝ PRŮZKUM, BYRTUS 03/2024

REVIZE 12.12.2025	
OBJ. ČAPKOVA	+0,000 = 607,950
OBJ. DIVADELNÍ	+0,000 = 602,900

STAVBA

STAVEBNÍ ÚPRAVY, NÁSTAVBA, PŘÍSTAVBA OBJEKTŮ ZUŠ RÝMAŘOV ČAPKOVA č.p. 440/6 A DIVADELNÍ č.p. 383/10

K.Ú. RÝMAŘOV [744468]; PARC. Č.: 608, 609, 610/4, 647/1, 648

INVESTOR
MORAVSKOSLEZSKÝ KRAJ KRAJSKÝ ÚŘAD
ADRESA 28. ŘÍJNA 2771/117, 702 00 OSTRAVA

VEDOUCÍ PROJEKTANT
DUPLEX s.r.o.
28.ŘÍJNA 875/275, 709 00 OSTRAVA - MARIÁNSKÉ HORY

ČÍSLO SADY

OBJEKT
SO 01 STAVEBNÍ ÚPRAVY, NÁSTAVBA A PŘÍSTAVBA VÝTAHU, OBJEKT ČAPKOVA 440/6
SO 02 STAVEBNÍ ÚPRAVY, OBJEKT DIVADELNÍ 383/10

STUPEŇ
DOKUMENTACE PRO POVOLENÍ STAVBY

ČÁST
D. DOKUMENTACE OBJEKTŮ
D.1. STAVEBNÍ A TECHNOLOGICKÁ ČÁST
D.1.1 ARCHITEKTONICKO-STAVEBNÍ ŘEŠENÍ

OBSAH
PŮDORYS 1.PP: NAVRHOVANÝ STAV

ODPOVĚDNÝ PROJEKTANT
ING. ARCH. DUŠAN ROSYPAL
AUTORIZOVANÝ ARCHITEKT ČKA 00752

PODPIS

FORMÁT	DATUM	MĚŘÍTKO
A3	12/2025	1 : 100

PROJEKTANT STAVEBNÍ ČÁSTI

DUPLEX s. r. o.
ARCHITEKTONICKÝ ATELIÉR
28.ŘÍJNA 875/275
OSTRAVA MARIÁNSKÉ HORY
tel.: +420 596 630 660
mob.: +420 604 311 041, +420 737 867 470
e-mail: duplexarchitekti@seznam.cz
www.duplexarchitekti.cz

PROJEKT Č.: 17/25

PROJEKTANT: ING.ARCH.D.ROSYPAL

VYPRACOVAL: ING.ARCH.M.KOTLÁR

ČÍSLO VÝKRESU: 17/25 01- DSP -D.1.1.2.1.1.01 A

PROJEKT Č.	OBJEKT	STUPEŇ	ČÁST. DOK.	POŘAD. ČÍSLO	REVIZE
17/25	01-	DSP	-D.1.1.	2.1.1.01	A

PROJEKTANT PROFESNÍ ČÁSTI

PROJEKT Č.:

PROJEKTANT:

DATUM

VYPRACOVAL:

DOKUMENTACE JE DUŠEVNÍM VLASTNICTVÍM DUPLEX S.R.O. A NESMÍ BÝT POUŽITA BEZ JEHO VĚDOMÍ